


Legende

- 1270 Einzelbaum
- 1330 Solitärstrauch
- 4430 Tor
- 4510 Wasser (Zapfstellen / Regner etc.)
- 4620 Schacht
- 5310 Bank
- 5330 Abfallbehälter
- 5410 Denkmal
- 5450 alter Grabstein
- 5600 Urnenstele
- 1340 Hecke (außer private Grabeinfassung)
- 4100 Mauer
- 4410 Zaun / Absperrung (bis 1m)
- 4420 Zaun / Absperrung (ab 1m)
- 4650 Aco-Rinne
- WT Grabfeldbezeichnung
- Grabfeldgrenze
- 155 Nummer Grabstelle
- Grabstellengrenze
- Grabstättengrenze
- 1110 Gebrauchsrasen
- 1125 Rasengittersteine
- 1130 Wiese
- 1160 vegetationslose Fläche
- 1260 Baumbestand
- 1310 Strauchpflanzung / Bodendecker (bis 1m)
- 1320 Strauchpflanzung (ab 1m)
- 1325 Strauchpflanzung mit Bäumen
- 1340 Hecke
- 1410 Stauden / Wechselbepflanzung
- 1440 Grabfläche
- 1700 Sukzessionsfläche
- 2110 wassergebundene Fläche
- 2120 Pflaster
- 2130 Platten
- 2140 Bitumen / Beton
- 2150 Kies
- 2190 Treppe
- 6300 Trauerhalle
- 6500 Kapelle / Kirche
- 6600 sonstiges Gebäude




Ev. Kirchspiel Trotha-Seeben Friedhof Trotha Belegungsplan

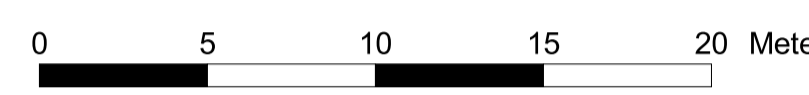

Maßstab 1:225
2022-11-28



TerraVita Umweltsysteme GmbH
Königsstraße 14 · D 48341 Altenberge
Tel. 02505/9335-0 · Fax 02505/9335-10
info@terra-vita.de · www.terra-vita.de

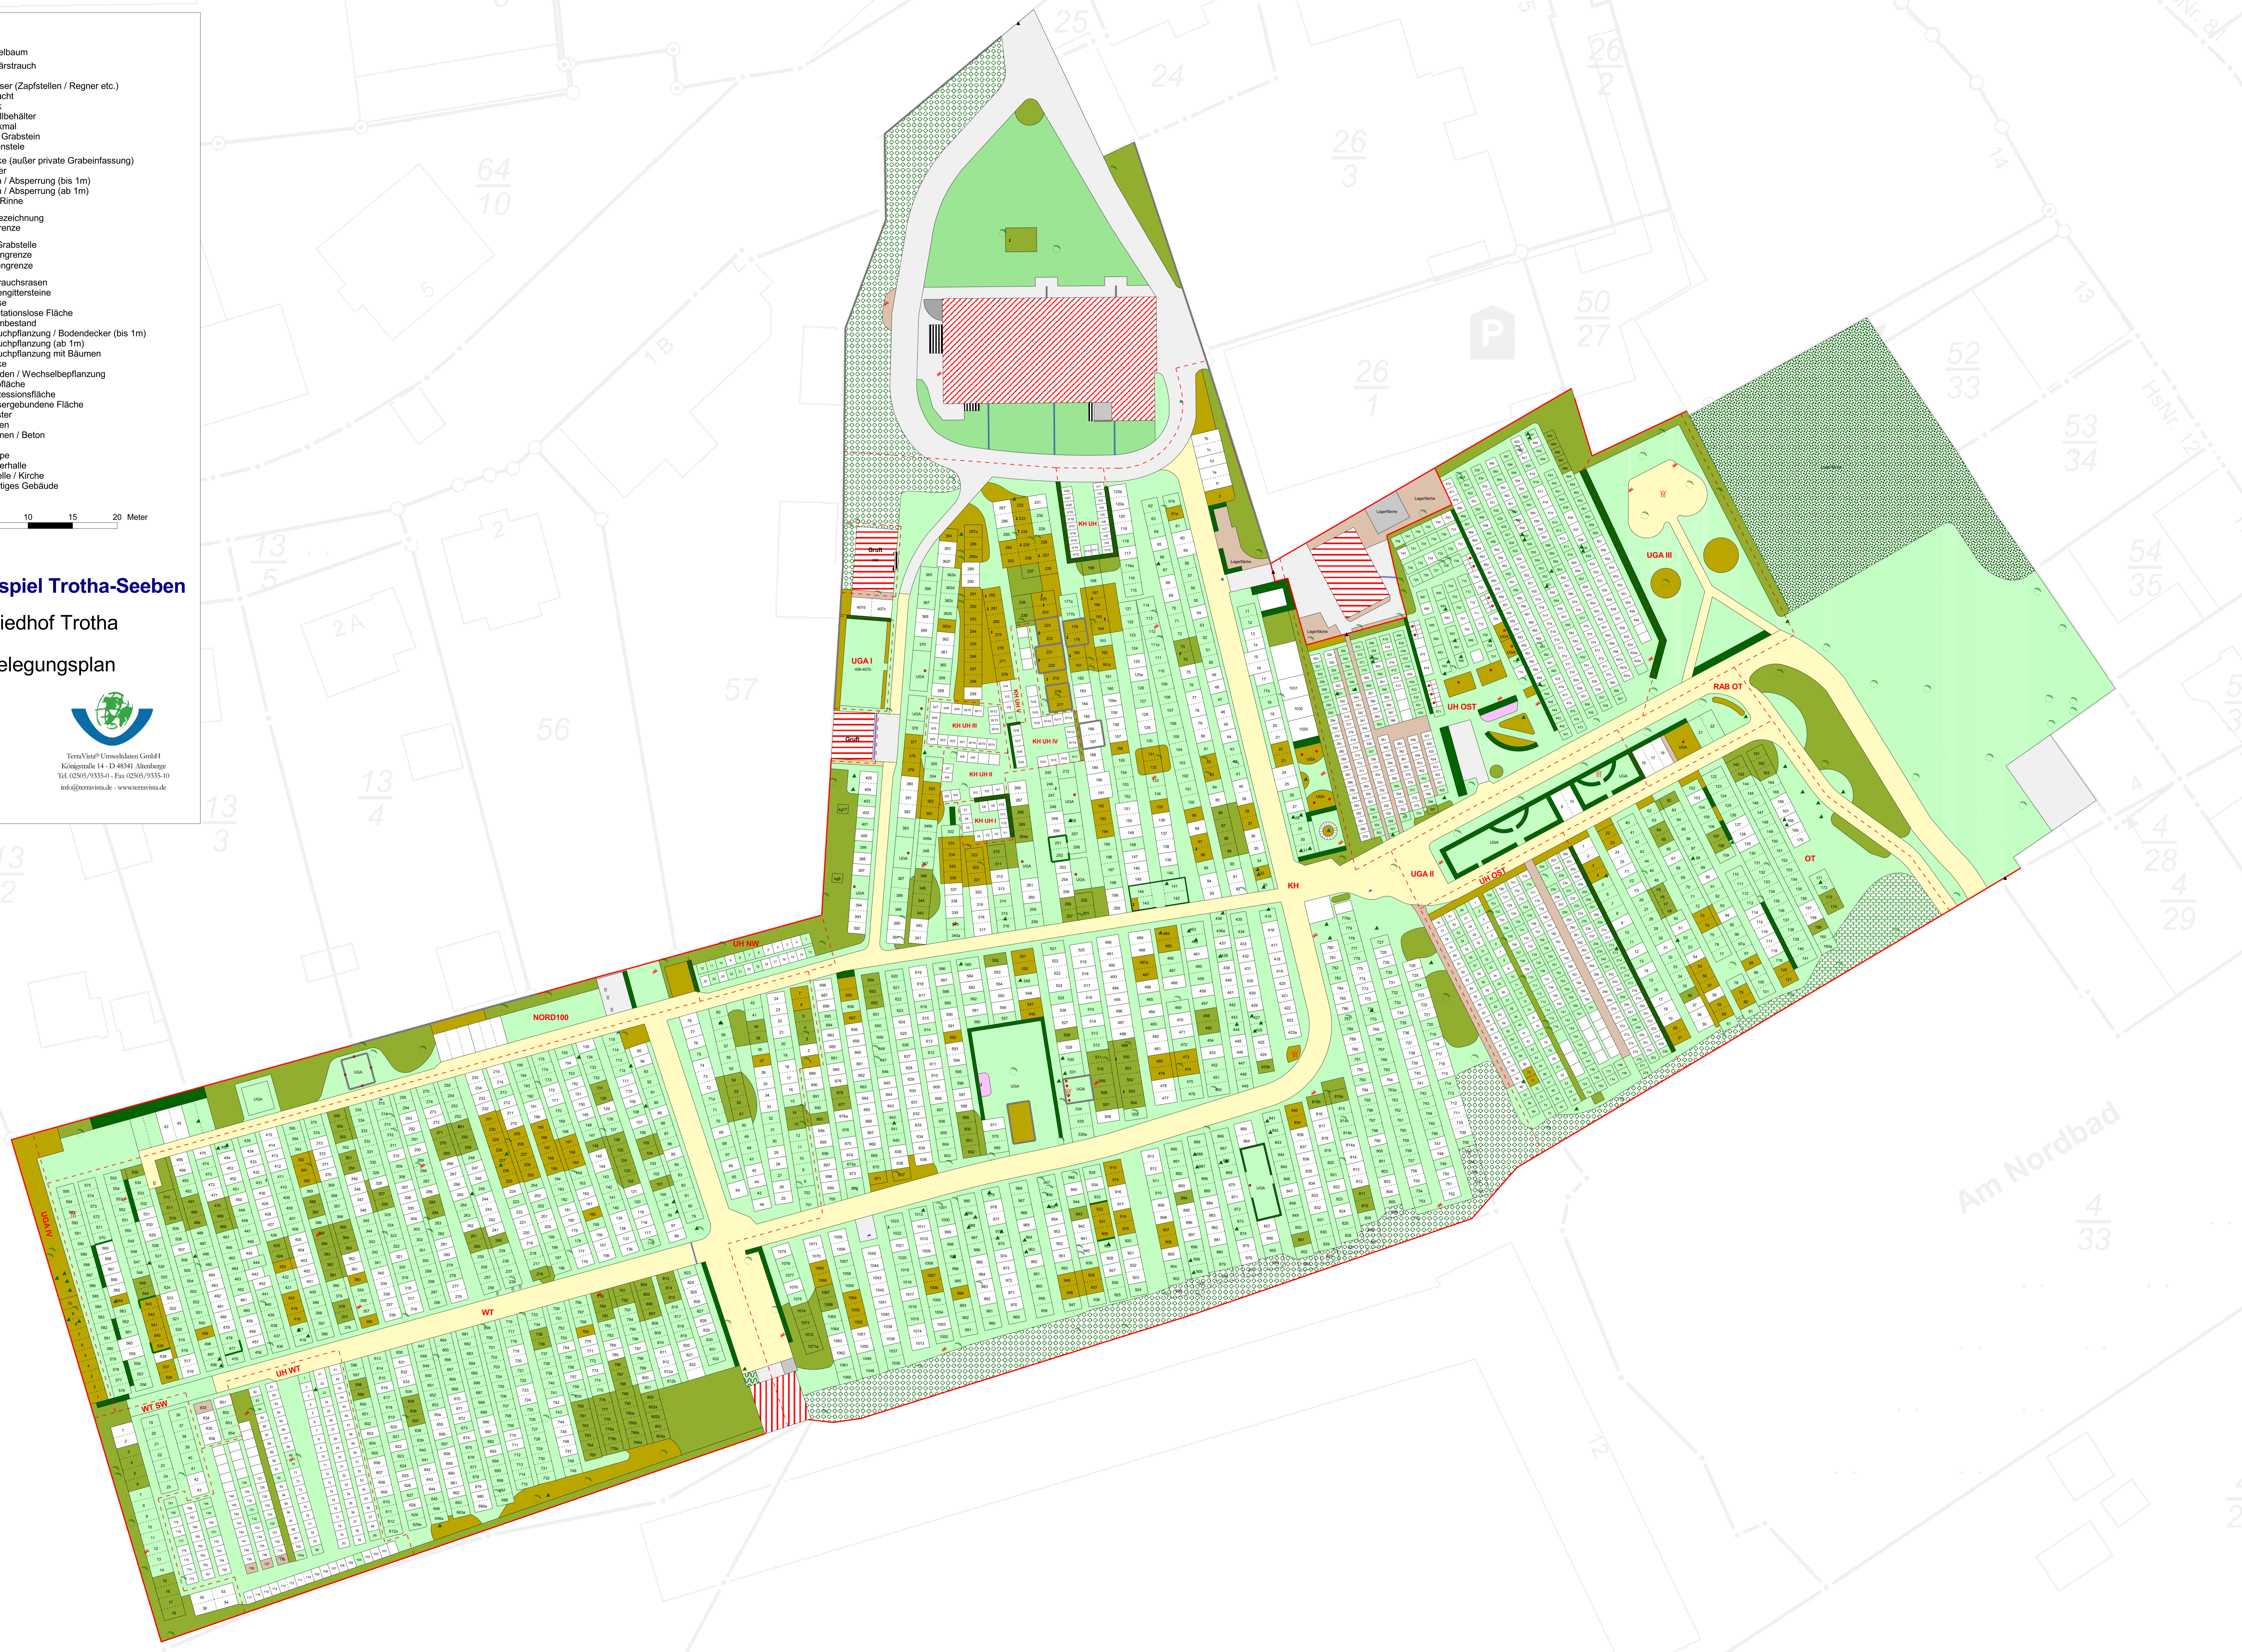

Am Nordbad
4/33